


Pohled severní

1:100

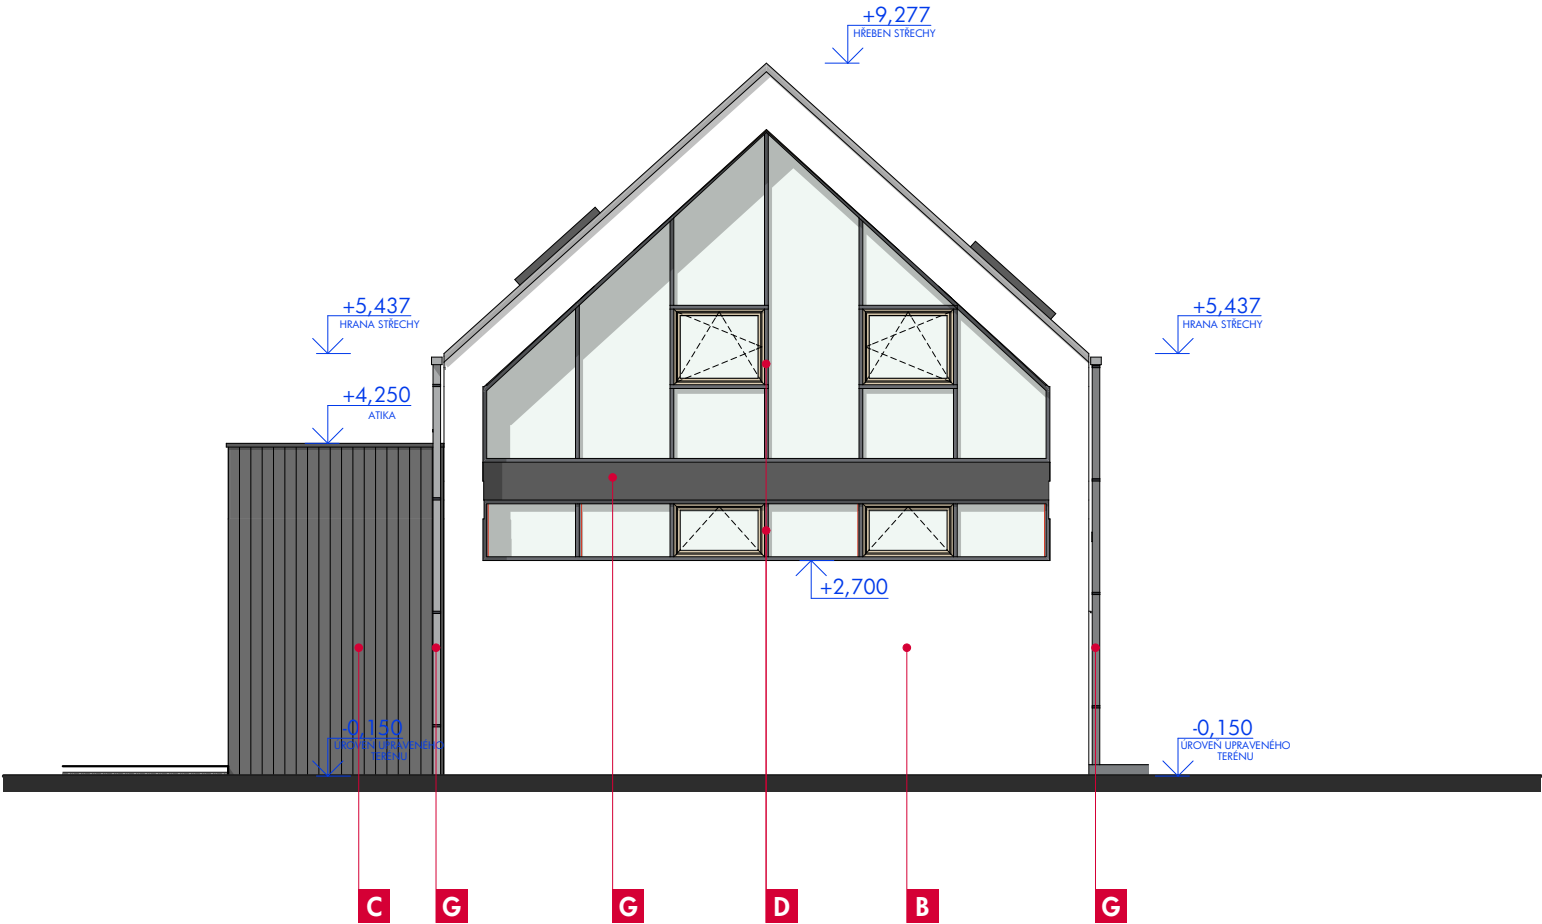

POZNÁMKY

- TATO DOKUMENTACE JE ZPRACOVÁNA VE STUPNI PRO PROVEDENÍ STAVBY DLE VYHLÁŠKY 499/2006 Sb., A SVOU PODROBNOSTÍ TAK ZAKLÁDÁ PŘEDPOKLAD K VYPRACOVÁNÍ SOUPISU STAVEBNÍCH PRACÍ, DODÁVEK A SLUŽEB S VÝKAZEM VÝMĚR
 - PROJEKTANT PROTO UPOZORŇUJE STAVEBNÍKA A ZHOTOVITELE NA PŘÍPADNOU NUTNOST ZPRACOVÁNÍ DODAVATELSKÉ DOKUMENTACE, KTERÁ ZPŘESNÍ ŘEŠENÍ NAVRŽENÉ V TOMTO PROJEKTOVÉM STUPNI (NAPŘ. DOKUMENTACE PRO POMOCNÉ PRÁCE A KONSTRUKCE, VÝROBNĚ TECHNICKÉ DOKUMENTACE, DOKUMENTACE VÝROBKŮ DODANÝCH NA STAVBU, VÝKRESY PREFABRIKÁTŮ A MONTÁŽNÍ DOKUMENTACE, APOD.)
 - DODAVATELSKOU DOKUMENTACI ZAJIŠŤUJE ZHOTOVITEL STAVBY A JE ZAHRNUTA V CENĚ DODÁVKY STAVBY
 - V PŘÍPADĚ NEJASNOSTÍ ČI VYVOLANÝCH ZMĚN JE ZHOTOVITEL POVINEN KONTAKTOVAT PROJEKTANTA
-
- VŠECHNY KONSTRUKCE JSOU KÓTOVÁNY BEZ OMÍTEK A OBKLADŮ
 - VEŠKERÉ ROZMĚRY JE NUTNÉ OVĚŘIT NA STAVBĚ DLE SKUTEČNÉHO PROVEDENÍ
 - VŠECHNY PROSTUPY JE NUTNÉ KOORDINOVAT S PROJEKTOVOU DOKUMENTACÍ JEDNOTLIVÝCH PROFESÍ
 - U DVEŘNÍCH A OKENNÍCH OTVORŮ JE KÓTOVÁN STAVEBNÍ OTVOR, U DVEŘNÍCH OTVORŮ V NOSNÝCH STĚNÁCH JE OSTĚNÍ I NADPRAŽÍ PROVEDENO JAK ZALOMENÉ (KÓTOVÁN VNĚJŠÍ ROZMĚR OSTĚNÍ/NADPRAŽÍ)
 - NENOSNÉ ZDĚNÉ DĚLÍCÍ KONSTRUKCE (PŘÍČKY) MUSÍ BÝT KE STROPNÍ KONSTRUKCI PŘIPEVNĚNY KLIZNĚ A ŘÁDNĚ ODDILATOVÁNY A UTĚSNĚNY

LEGENDA MATERIÁLŮ

A	PLECHOVÉ ŠABLONY S FALCEM
B	SILIKONOVÝ FASÁDNÍ NÁTĚR
C	VERTIKÁLNÍ OPALOVANÝ DŘEVĚNÝ OBKLAD
D	OKENNÍ VÝPLNĚ - HLINÍKOVÝ RÁM, ČIRÉ ZASKLENÍ
E	POSUVNÉ ZÁVĚSNÉ DVEŘE - OCELOVÝ RÁM, HLINÍKOVÁ PLECHOVÁ VÝPLŇ S PROŘEZÁVANÝM ZNAKEM
F	OTEVÍRAVÁ DVOUKŘÍDLÁ GARÁŽOVÁ VRATA
G	OBLOŽENÉ OPALOVANÝM DŘEVĚNÝM OBKLADEM
H	KLEMPÍŘSKÉ PRVKY - HLINÍKOVÝ PLECH
	SKLENĚNÉ LUXFERY, ČIRÉ SKLO (MATNÝ POVRCH)

ODSTÍN ŠVĚTLÉ ŠEDÝ
ODSTÍN BÍLÝ
ODSTÍN TMAVĚ ŠEDÝ
BARVA RÁMU SVĚTLÉ ŠEDÁ
BARVA RÁMU A KOVÁNÍ TMAVĚ ŠEDÁ (/
BARVA VÝPLNĚ ČERVENÝ LAK
ODSTÍN TMAVĚ ŠEDÝ
ODSTÍN ŠVĚTLÉ ŠEDÝ

Hasičská zbrojnice Černá u Bohdanče

adresa
p.č. 553/10, k.ú. Černá u Bohdanče

investor
Obec Černá u Bohdanče
Černá u Bohdanče 156
533 41 Lázně Bohdaneč

stupeň dokumentace
Dokumentace pro provedení stavby

datum revize
04/2022 - - -

stavební objekt
S0.01 Hasičská zbrojnice

geodetické údaje
±0,000=215,00 BpV.

oddíl
D.1.1 Architektonicko stavební řešení

vypracoval
Tomáš Kulíčka

číslo výkresu

D.1.1.10

název výkresu

Pohled severní